


rys. 57 Roboty krótko trwające wymagające zajęcia pobocza/chodnika oraz części pasa ruchu

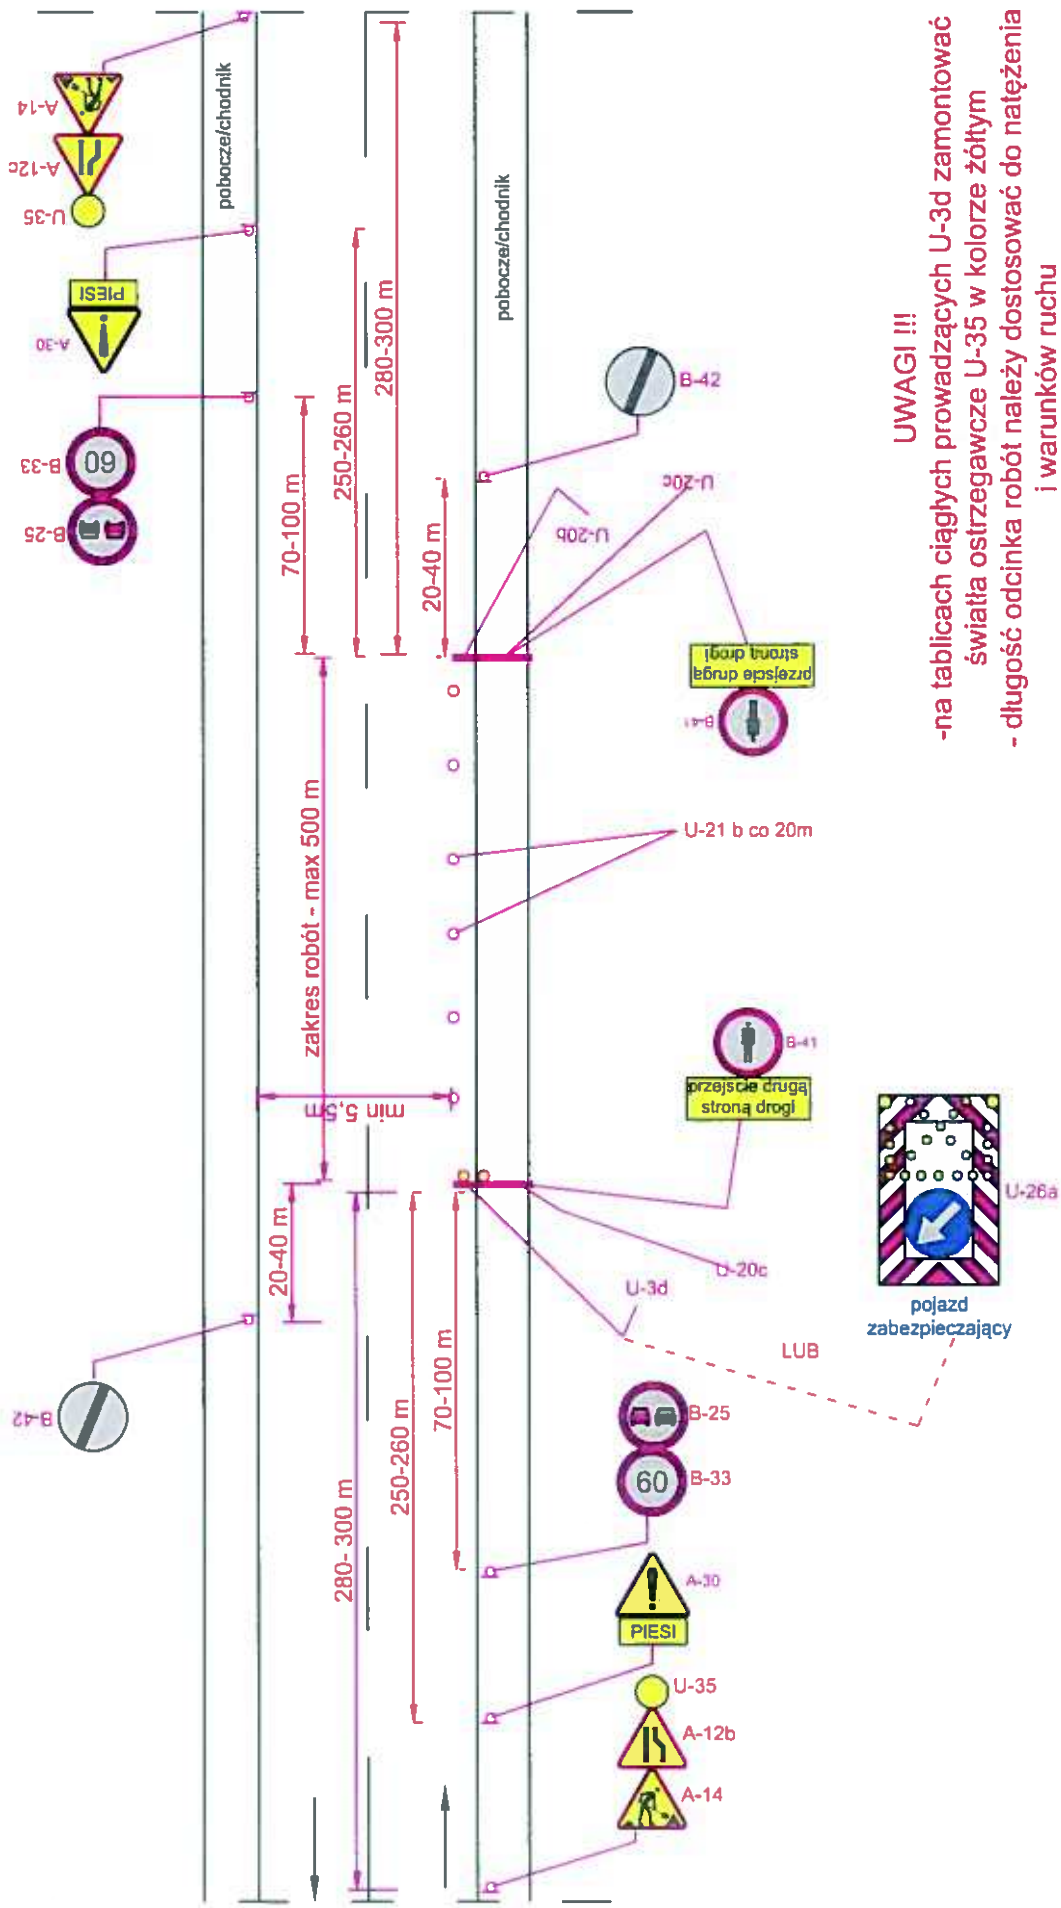

UWAGI !!!

- na tablicach ciągłych prowadzących U-3d zamontować światła ostrzegawcze U-35 w kolorze żółtym
- długość odcinka robót należy dostosować do natężenia i warunków ruchu

Droga o przekroju 1x2 V=90 km/h (obszar niezabudowany)