


rys. 17 Roboty szybko postępujące, zajęcie pobocza/chodnika oraz części pasa ruchu

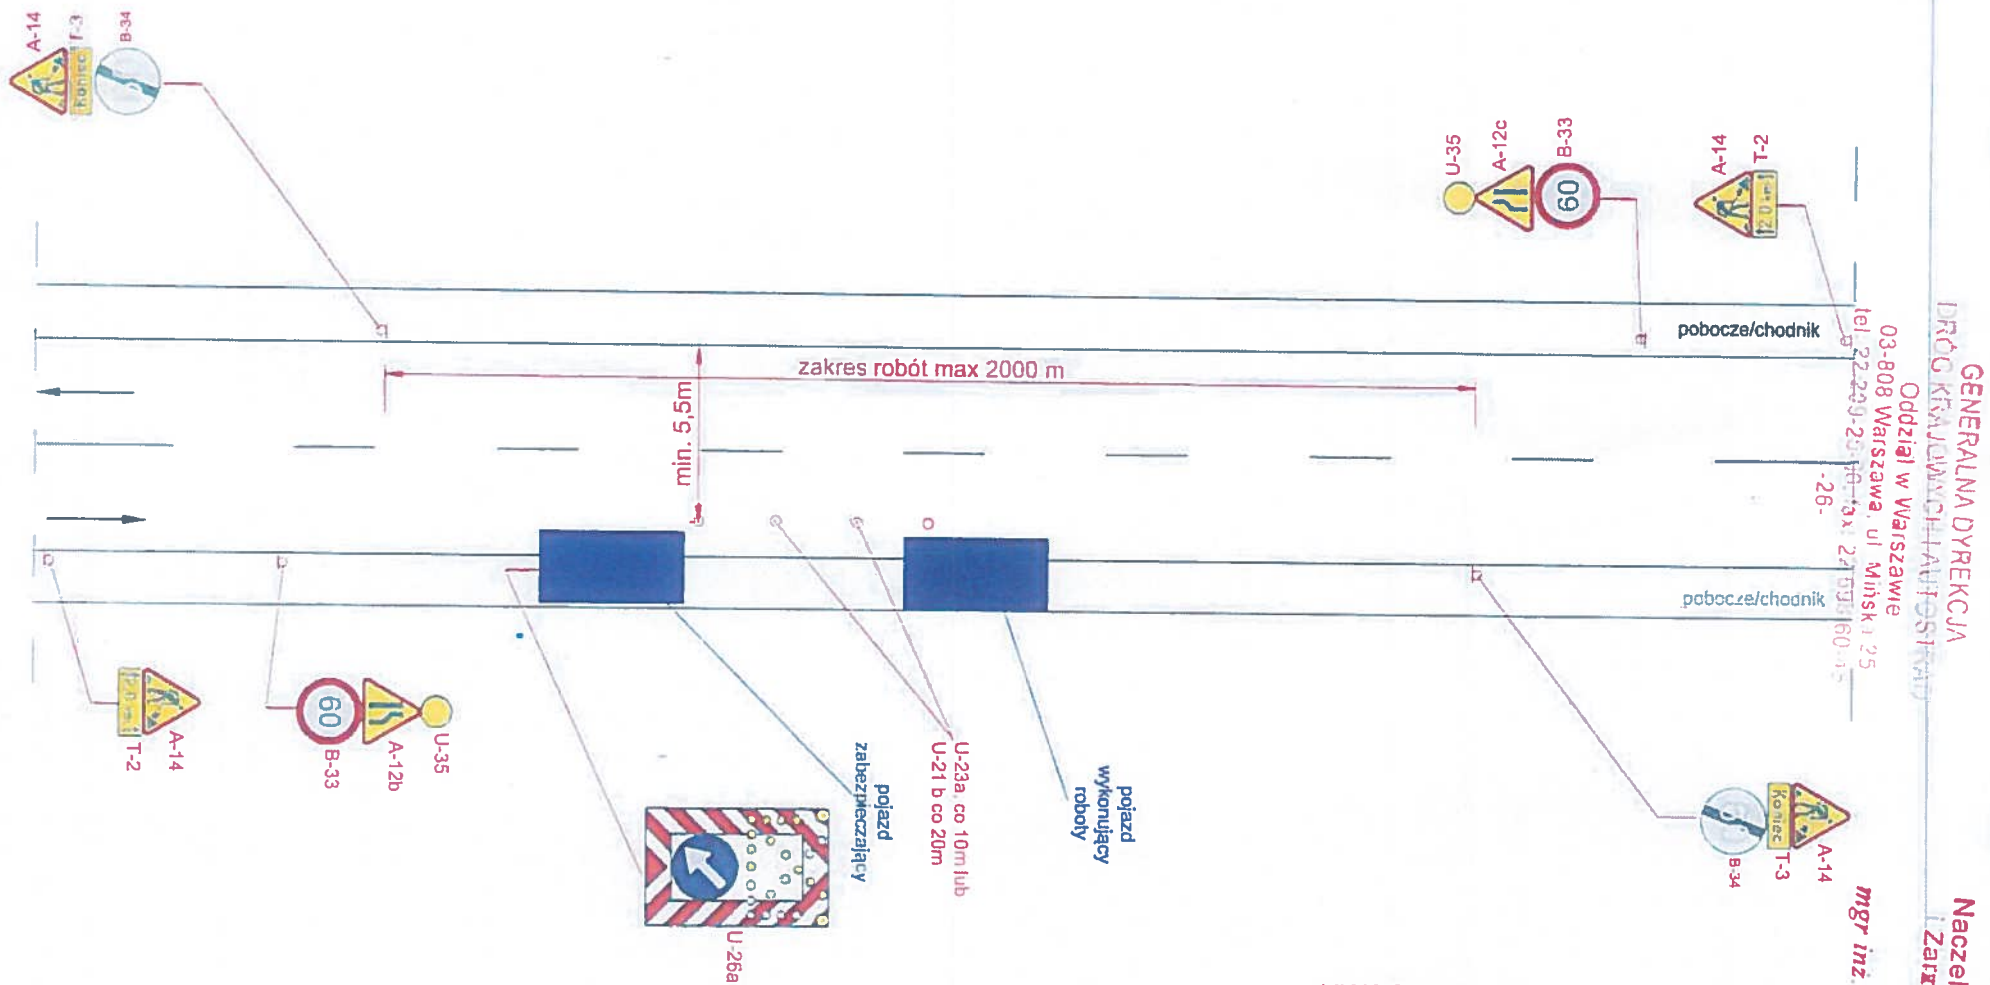

Droga o przekroju 1x2 V=90 km/h (obszar niezabudowany)

UWAGA!!!
- w przypadku robót wykonywanych ręcznie maksymalny zakres robót 1000m

PLANETA" Sp. z o.o.
03-289 Warszawa, ul. Zdziarska 21
tel. 675-27-97, 675-74-24, 675-60-72
fax 614-52-26 (32)

Specjalista ds. budowy
Planeta Sp. z o.o

inż. Konrad Jajocha

mgr inż. Andrzej Kabziński
Naczelnik Wydziału BRD
Zarządzenia Ruchem

GENERALNA DIREKCJA
DRÓG KRAJOWYCH I AUTOSTRAD
Oddział w Warszawie
03-808 Warszawa, ul. Młńska 125
tel. 22-209-2910-19, 2100160-15
-26-