


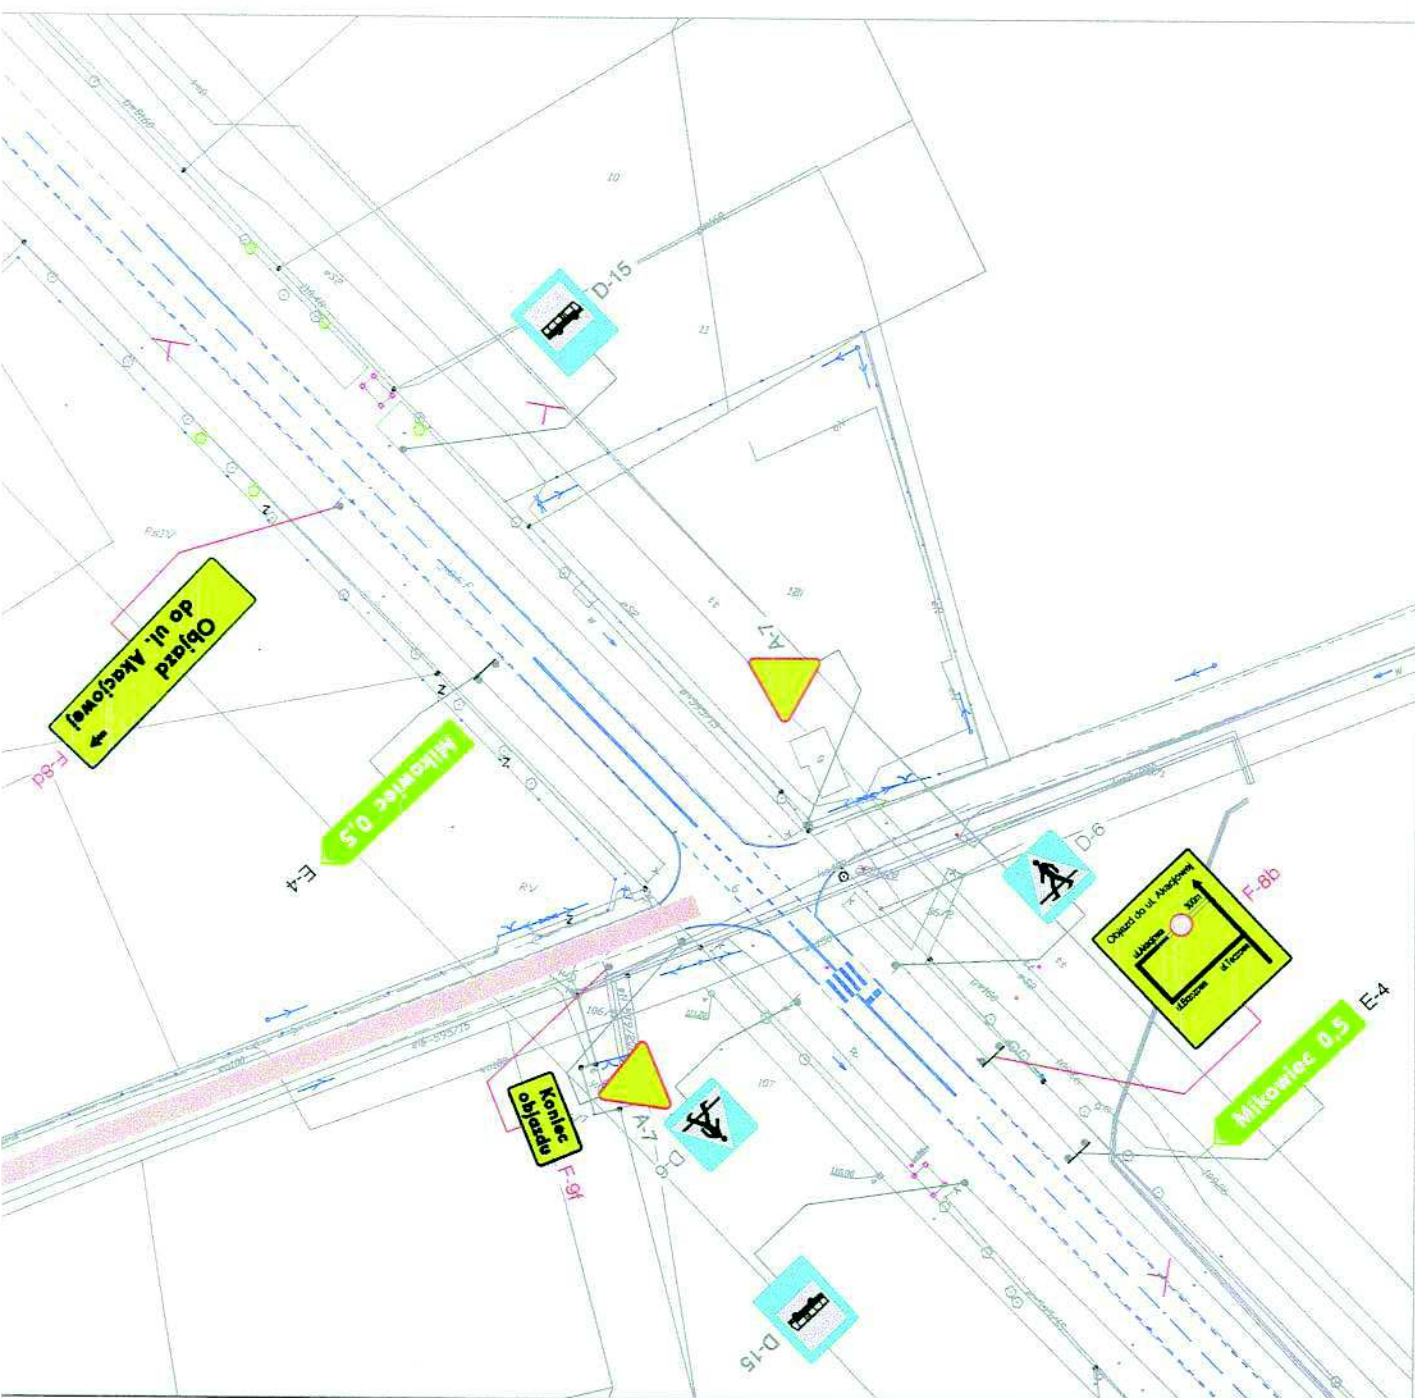










LEGENDA

-  B-2 Oznakowanie pionowe projektowane
-  A-7 Oznakowanie pionowe istniejące
-  Oznakowanie poziome istniejące

Naczelnik Wydziału BRD
i Zarządzania Ruchem
mgr inż. Andrzej Kaźmiński

GENERALNA DYREKCJA
DRÓG KRAJOWYCH I AUTOSTRAD
Oddział w Warszawie
03-808 Warszawa, ul. Złota 25
tel. 22 209-25-00, fax: 22 209-25-26



		GENERALNA DYREKCJA DRÓG KRAJOWYCH I AUTOSTRAD ul. Młoka 25 03-808 Warszawa	
			
PRZEDSIĘBIORSTWO USŁUG TECHNICZNYCH INTERCOR Sp. z o.o. 42-400 Zawiercie, ul. Okólna 10		PLANETA Sp. z o.o. 03-289 Warszawa, ul. Złota 21	
			
LAPRENTZ POLSKA Sp. z o.o. 60-359 Poznań, ul. Zbyszynika 29		ARCADIS Sp. z o.o. 02-675 Warszawa, ul. Wolska 22A	
PROJEKT WYKONAWCZY			
PROJEKT I BUDOWA OBWODNICY GÓRY KALWARII W CIĄGU DROGI KRAJOWEJ NR 79 DŁUGOŚCI OKOŁO 5,1 KM ORAZ W CIĄGU DROGI KRAJOWEJ NR 50 DŁUGOŚCI OKOŁO 3,9 KM			
Lokalizacja: Miasto i Gmina Góra Kalwaria Powiat: Piaseczno Województwo: mazowieckie			
DROGOWA TYMCZASOWA ORGANIZACJA RUCHU			
PLAN SYTUACYJNY OBJAZD TYMCZASOWY ul. Akacjowej budowa obiektu WD-17			
Stanowisko:	Imię i nazwisko:	Specjalność/prawienia:	Podpis:
Główny Projektant Drogowy:	mgr inż. Grzegorz Wtykło	Drogi LUB/0165/POOD/12	
Projektant:	techn. Małgorzata Kucharska		
Opracował:	inż. Maria Rzepkowska		
Nr archiwalny:	Data opracowania:	Revizja:	Skala:
PL0116.000117	12.2017 r.		1:1000
			Nr rysunku:
			2

