

120m od skrzyżowania  
100m od skrzyżowania

Nie dotyczy poj. budowy  
Nie dotyczy poj. budowy

KALWARYJKA  
Nie dotyczy poj. budowy

Kl. km 0+296.00  
L = 50.77m

PE km 0+265.00  
R = 120.00m  
L = 30.99m  

WD-22  

DR. DOJ. NR 31  
KR 1, KL "D"

DR. DOJ. NR 30  
KR 1, KL "D"

PROGA POWIATOWA  
UL. WIEJSKA  
GÓRA KALWARYJA


Kl. km 0+089.25  
L = 175.83m


PE km 0+039.53  
R = 250.00m  
L = 49.72m

Nie dotyczy poj. budowy

Nie dotyczy poj. budowy  
Nie dotyczy poj. budowy

Nie dotyczy poj. budowy  
Nie dotyczy poj. budowy

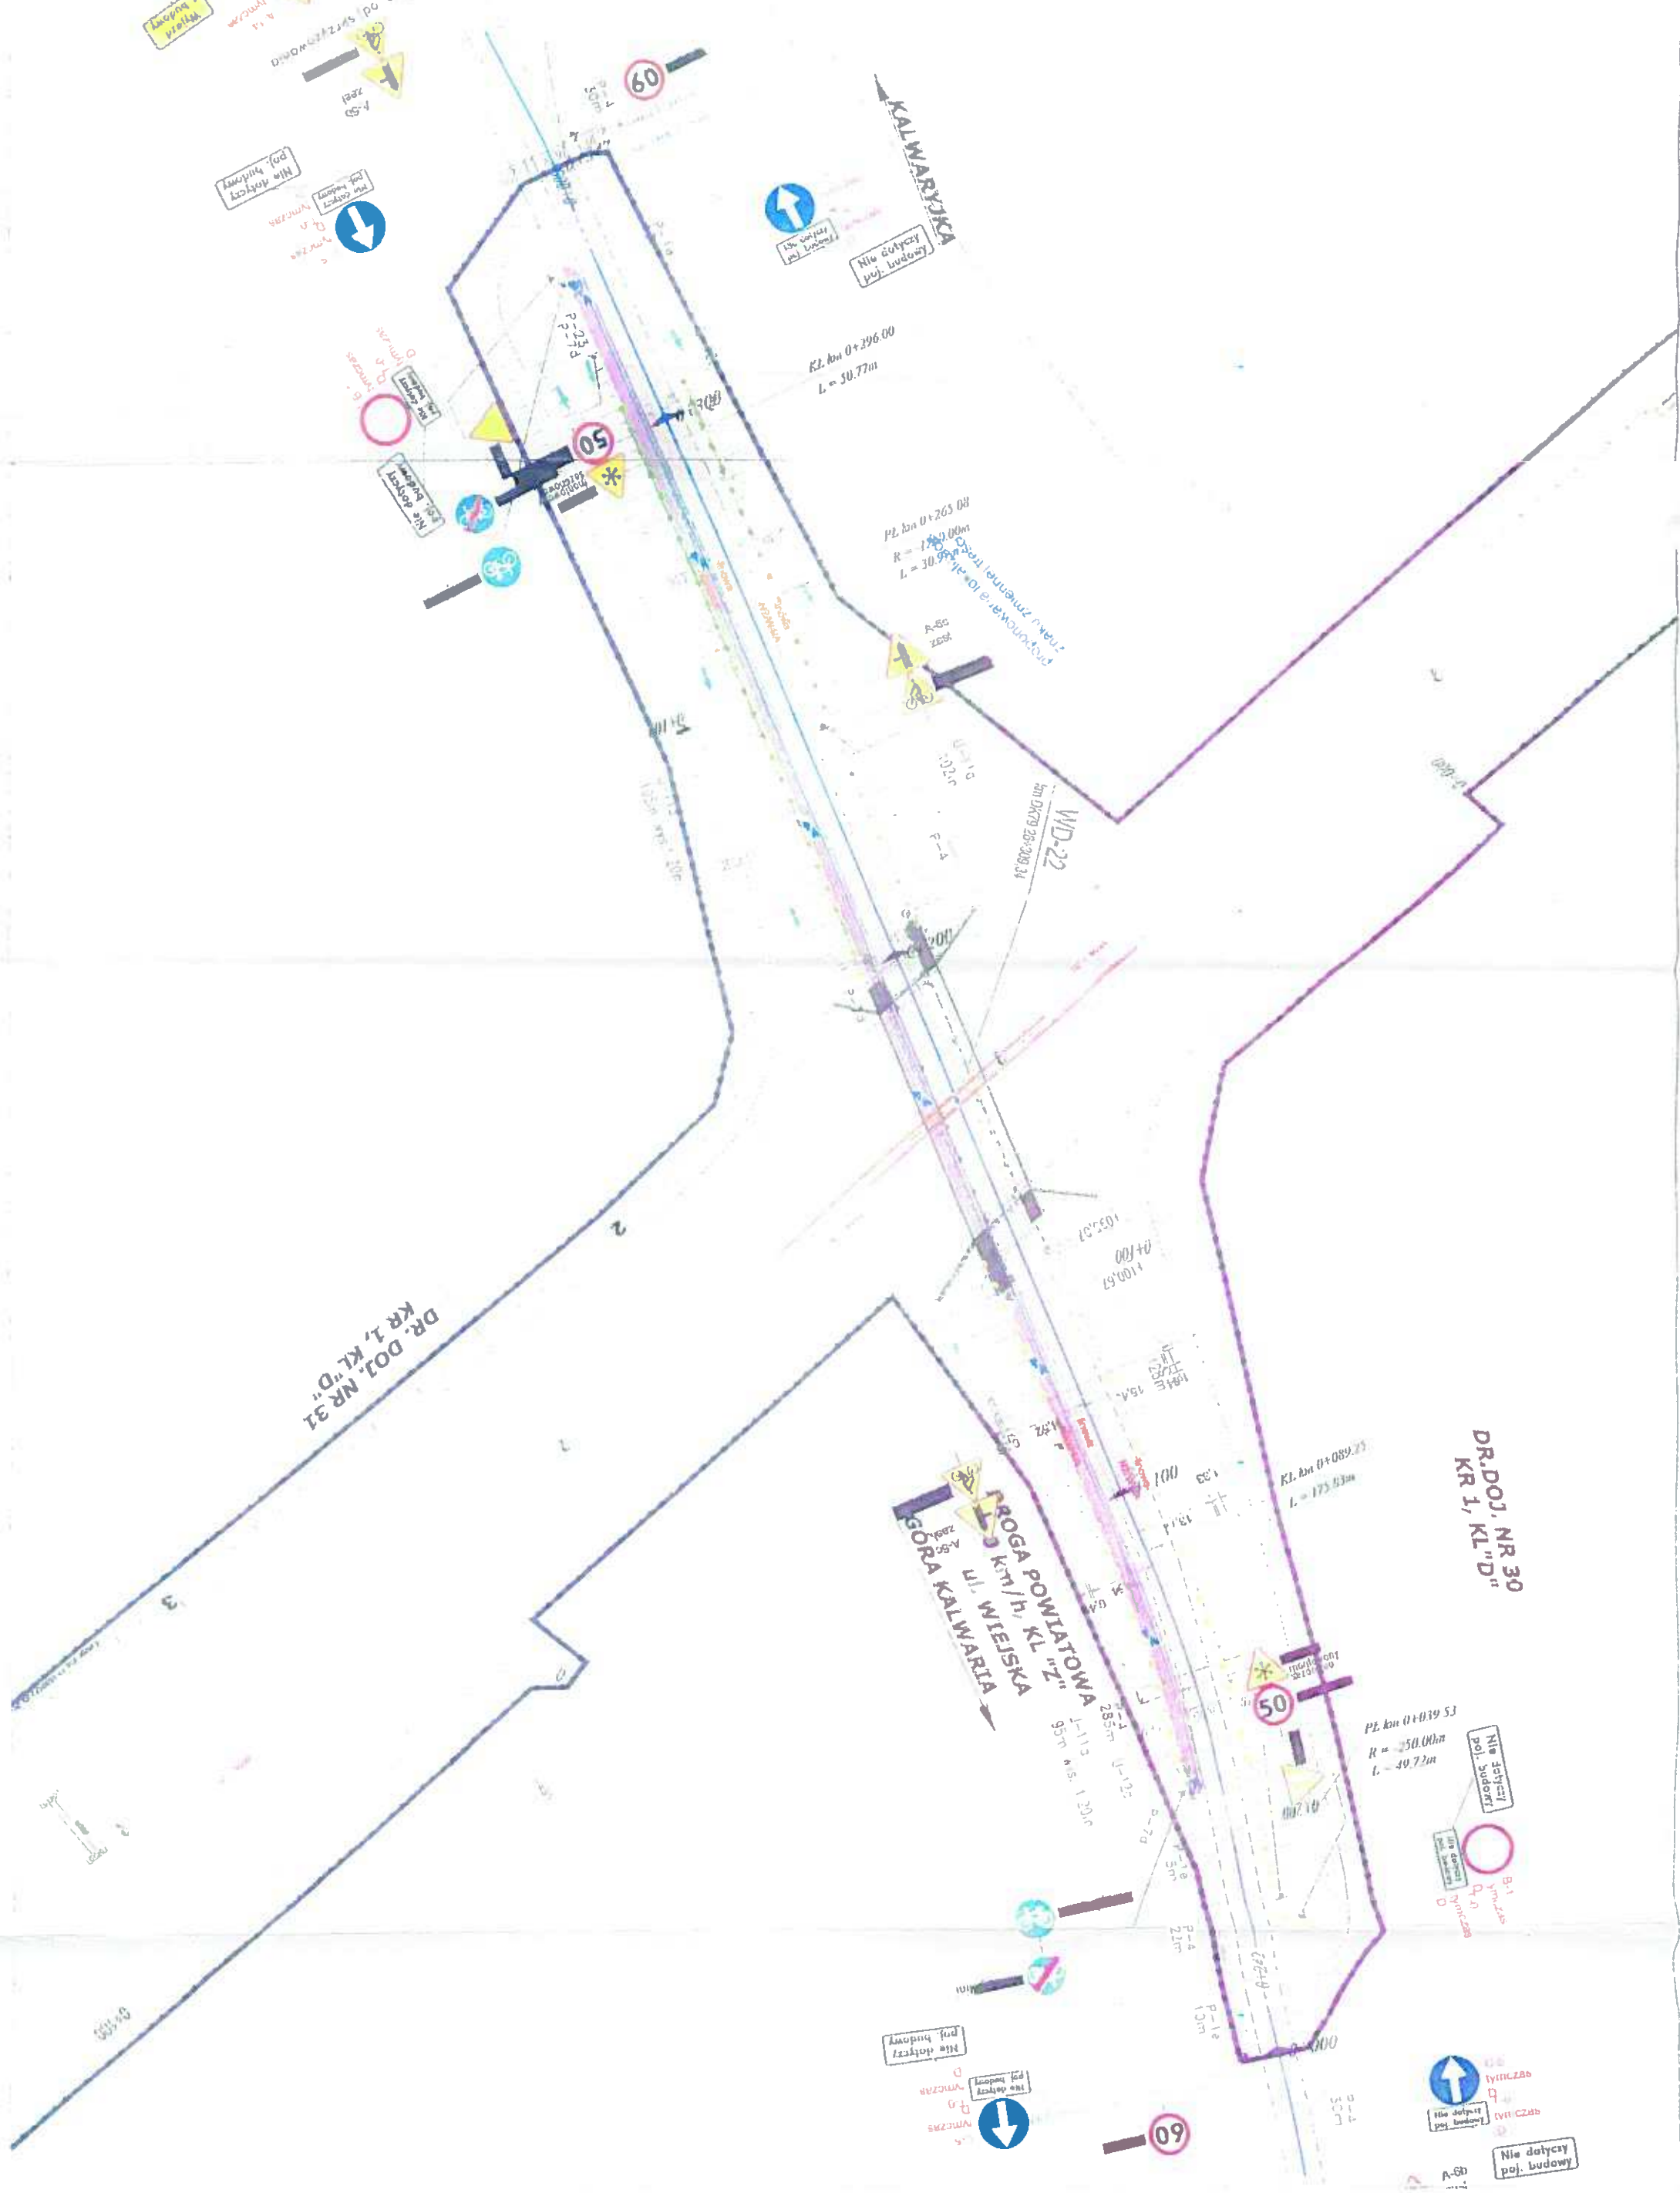

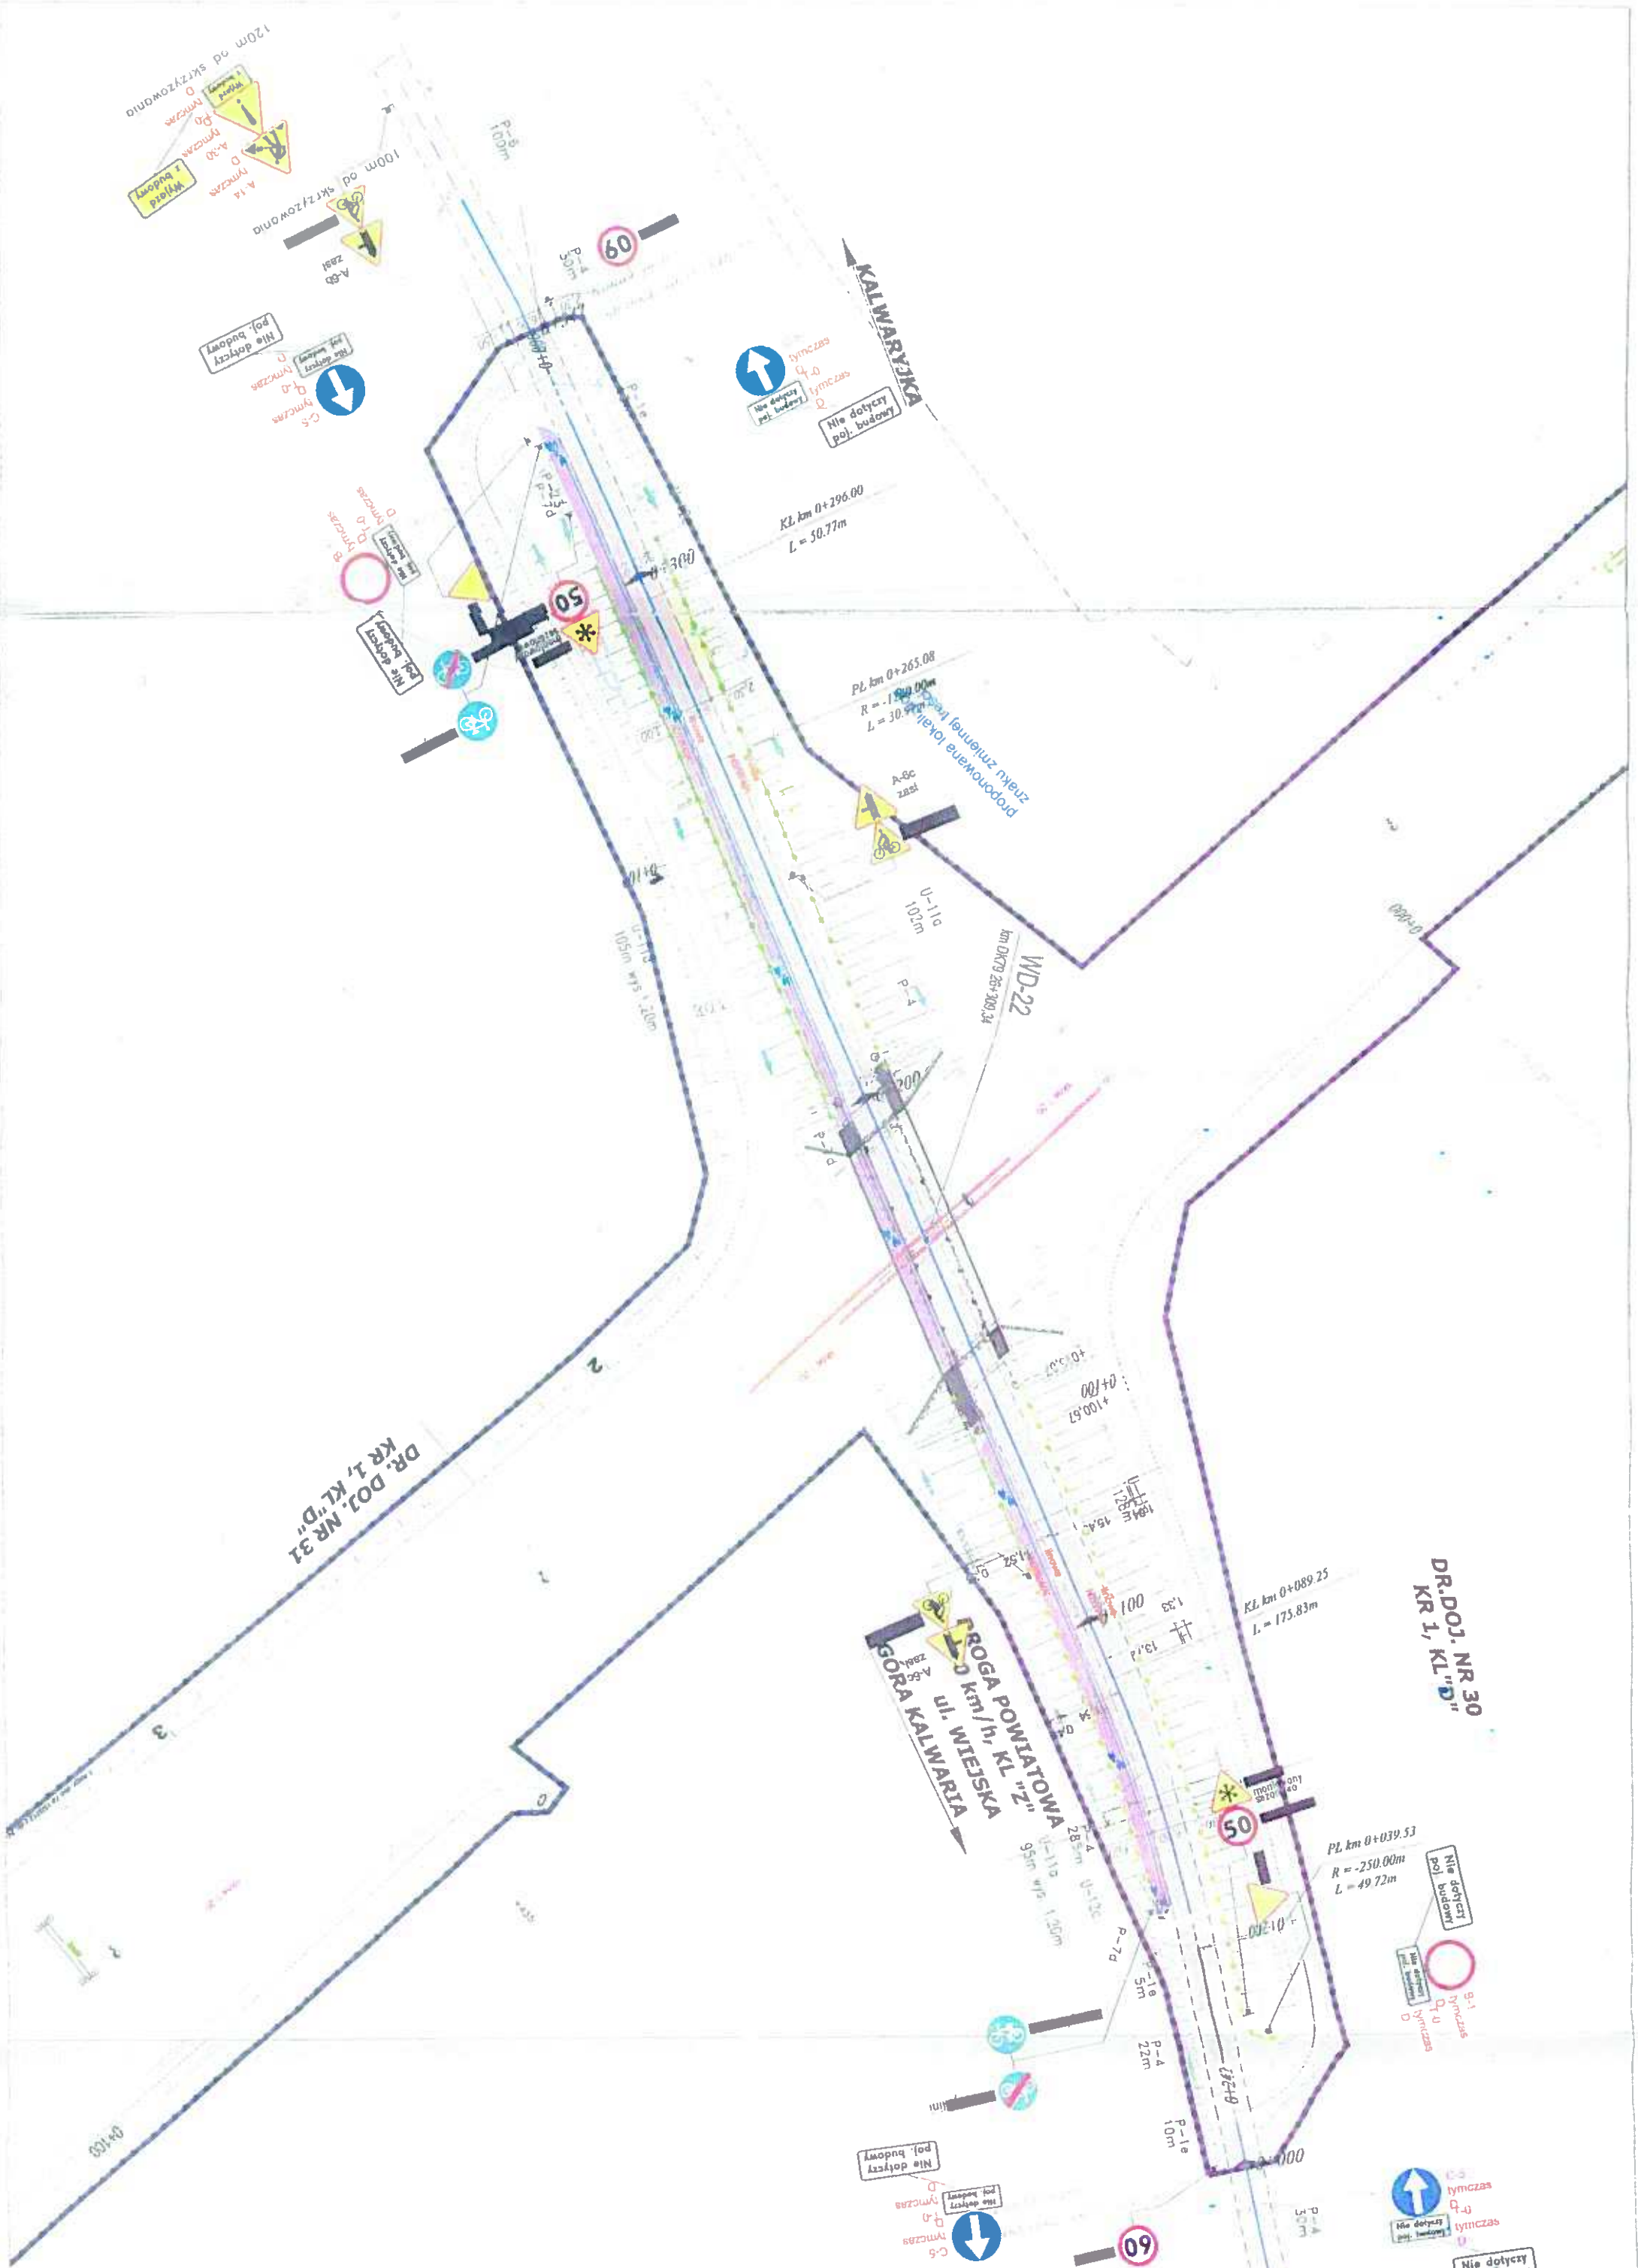

120m od skrzyżowania  
Wylaz z budowy  
A-30  
A-14  
A-50  
Nie dotyczy pol. budowy  

100m od skrzyżowania  
A-50  
Zabst  
Nie dotyczy pol. budowy  

↑  
tymczas. U  
Nie dotyczy pol. budowy  
Nie dotyczy tymczas. R

KL km 0+296.00  
L = 50.77m

PL km 0+265.08  

A-6c  
Zabst

WD-22  
km DK79 26+303.34

DR.DOJ. NR 31  
KR 1, KL "D"

DR.DOJ. NR 30  
KR 1, KL "D"

PROGA POWIATOWA  
ul. WIEJSKA  
GORA KALWARIA  
A-5c  
Zabst  
0 km/h, KL "Z"

KL km 0+089.25  
L = 175.83m

PL km 0+039.53  
R = -250.00m  
L = 49.72m

9-1  
Nie dotyczy pol. budowy  

↑  
tymczas. U  
Nie dotyczy pol. budowy  
Nie dotyczy tymczas. R

60

Nie dotyczy pol. budowy  
Nie dotyczy tymczas. R