


rys. 18 Roboty szybko postępujące, zajęcie pasa ruchu

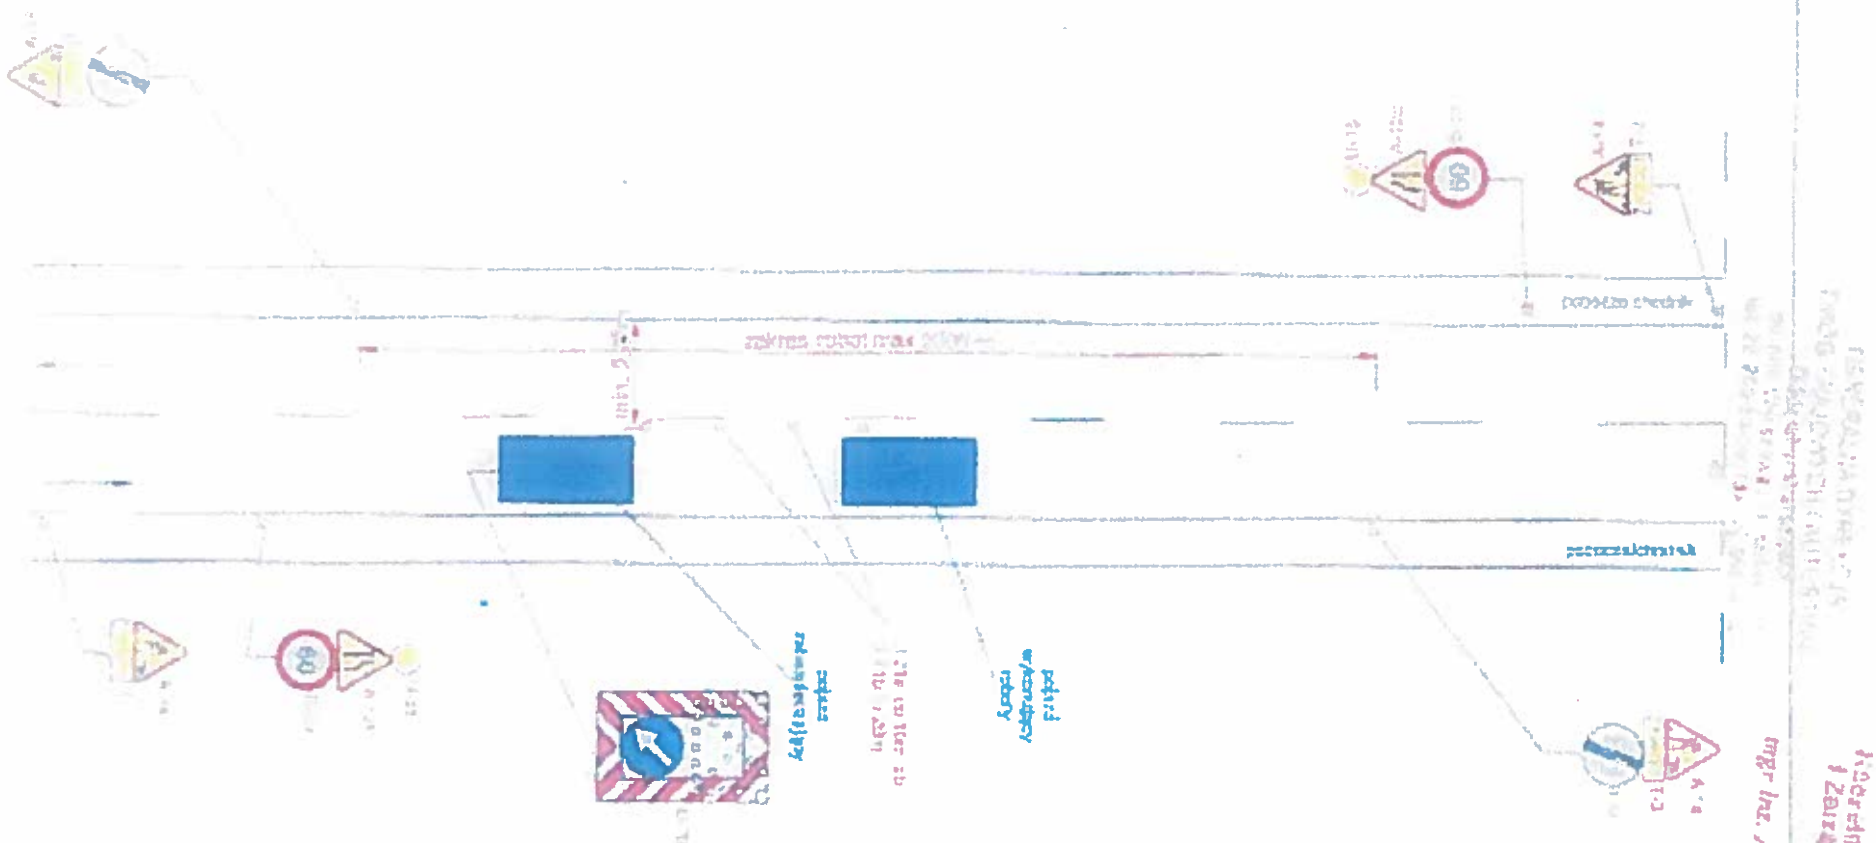

- UWAGA!!**
- ruch pojazdów musi być kierowany przez uprawnionych do tego pracowników
 - maksymalna długość odcinka z ruchem wahadłowym 500 m
 - w przypadku robót wykonywanych ręcznie maksymalny zakres robót 1000 m


Droga o przekroju 1x2 V=90 km/h (obszar niezabudowany)

PLANETA Sp. z o.o.
 03-205 Wesoła, ul. Zdzisława 21
 tel. 875-27-87, 875-74-04, 875-83-78
 www.planeta.pl

mgr inż. Andrzej Kopyński
 inż. Korynd Jędrzej

mgr inż. Andrzej Kopyński
 inż. Korynd Jędrzej

rys. 20 Roboty szybko postępujące, zajęcie pasa ruchu

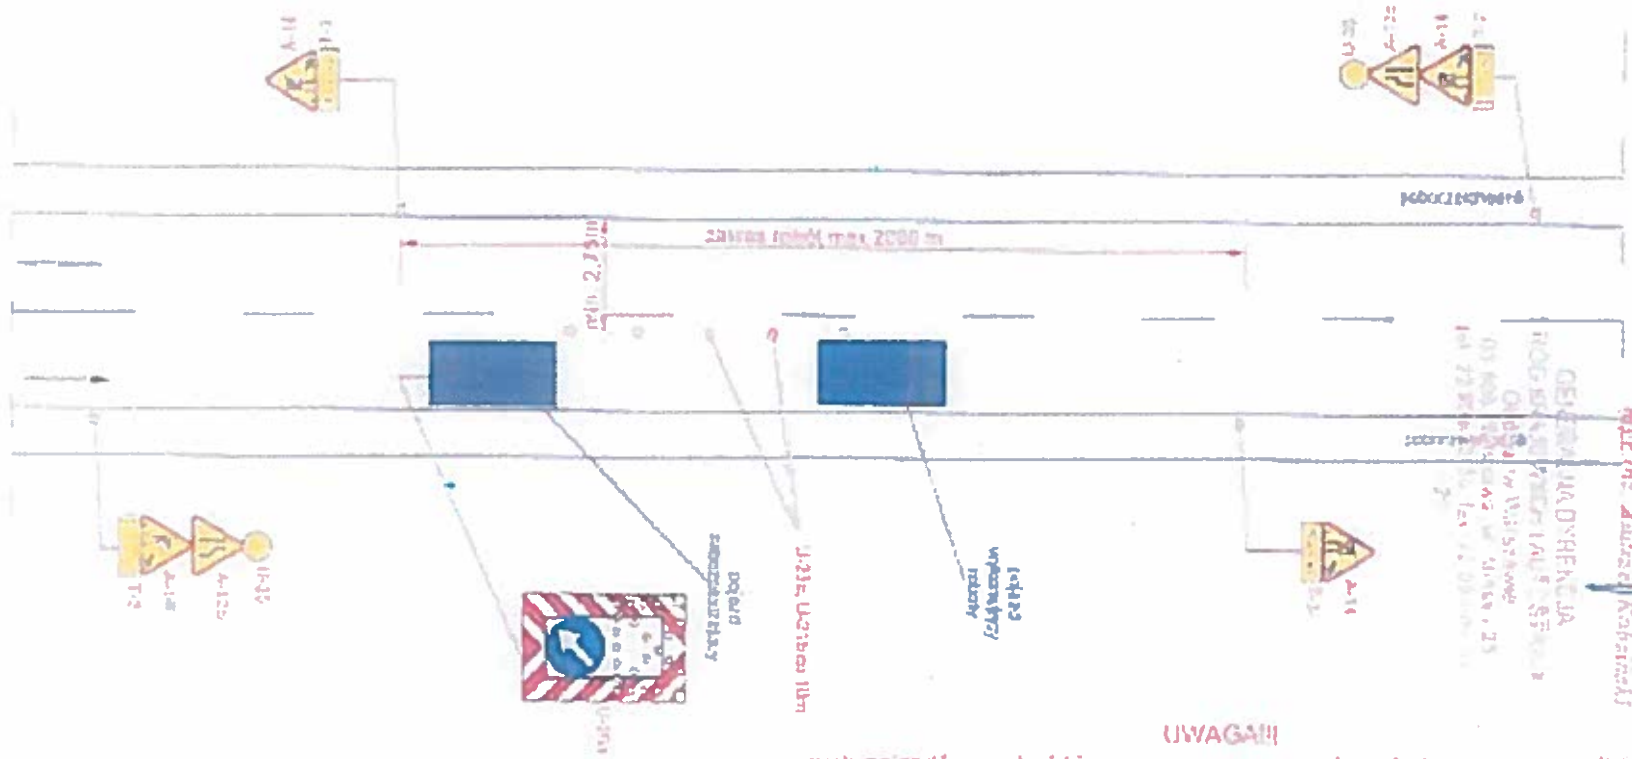



UWAGA!!!

- ruch pojazdów ma być kierowany przez uprawnionych do tego pracowników
- maksymalna długość odcięcia z ruchem wahadlowym 500 m
- w przypadku robót wykonywanych ręcznie maksymalny zakres robót 1000 m

Droga o przekroju 1x2 V=50 (60) km/h (obszar zabudowany)

"PLANETA" Sp. z o.o.
fax 814-52-28 (32)

Specjalista ds. budowy
Planeta Sp. z o.o.

mgr Konrad Jętocha